
DETALHE Nº1

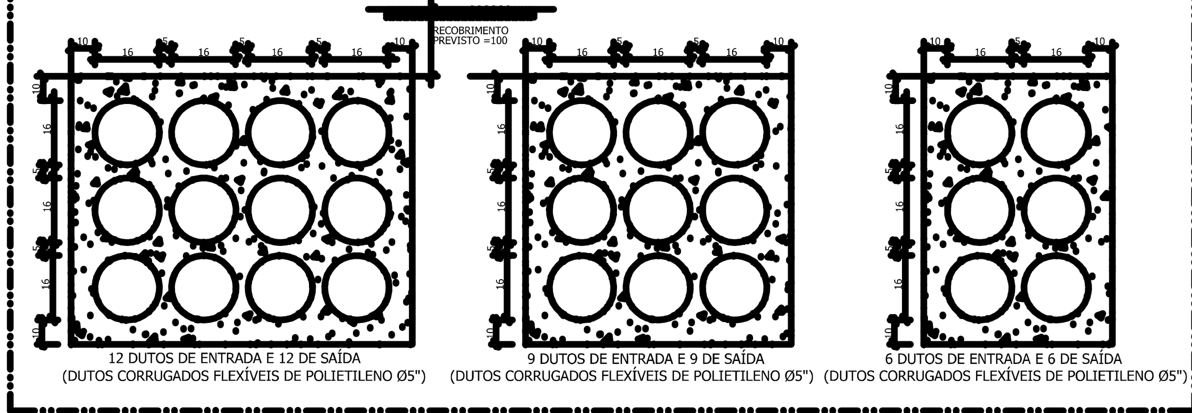

CONJUNTOS

RAIO DAS TAMPAS EXTERNAS 55

RELEVO

DETALHE A

DETALHE B

CONTATO PERFEITO PARA EVITAR QUEBRA COM APERTO DA TRANCA

ABRIR COM PONTA DE BROCA 3/4"


DETALHE A

PODE SER CORTADA A ACETILENO


DETALHE Nº2A

ATERRAMENTO DE CI'S

O PADRÃO DE MALHA DE ATERRAMENTO A SER UTILIZADO EM CAIXAS DE INSPEÇÃO DEVE OBEDECER AO DETALHAMENTO DAS FIGURAS 5A E 5B. A FIGURA 5A, ABAIXO, MOSTRA O ARRANJO DIMENSIONAL EM PLANTA DA MALHA DE ATERRAMENTO NO INTERIOR DE UMA CI TÍPICA E A FIGURA 5B, COMPLEMENTA O DETALHAMENTO DA MALHA.

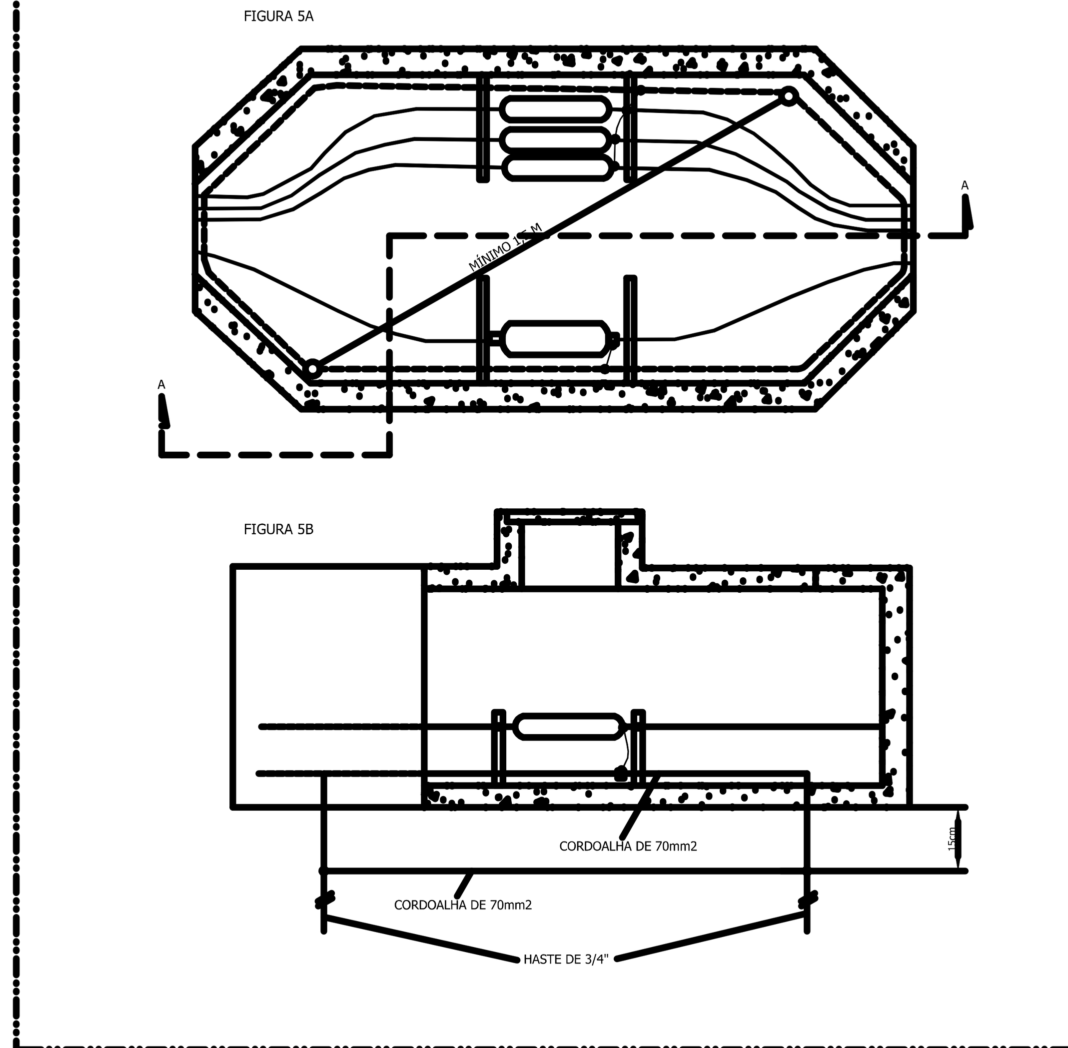

DETALHE Nº2

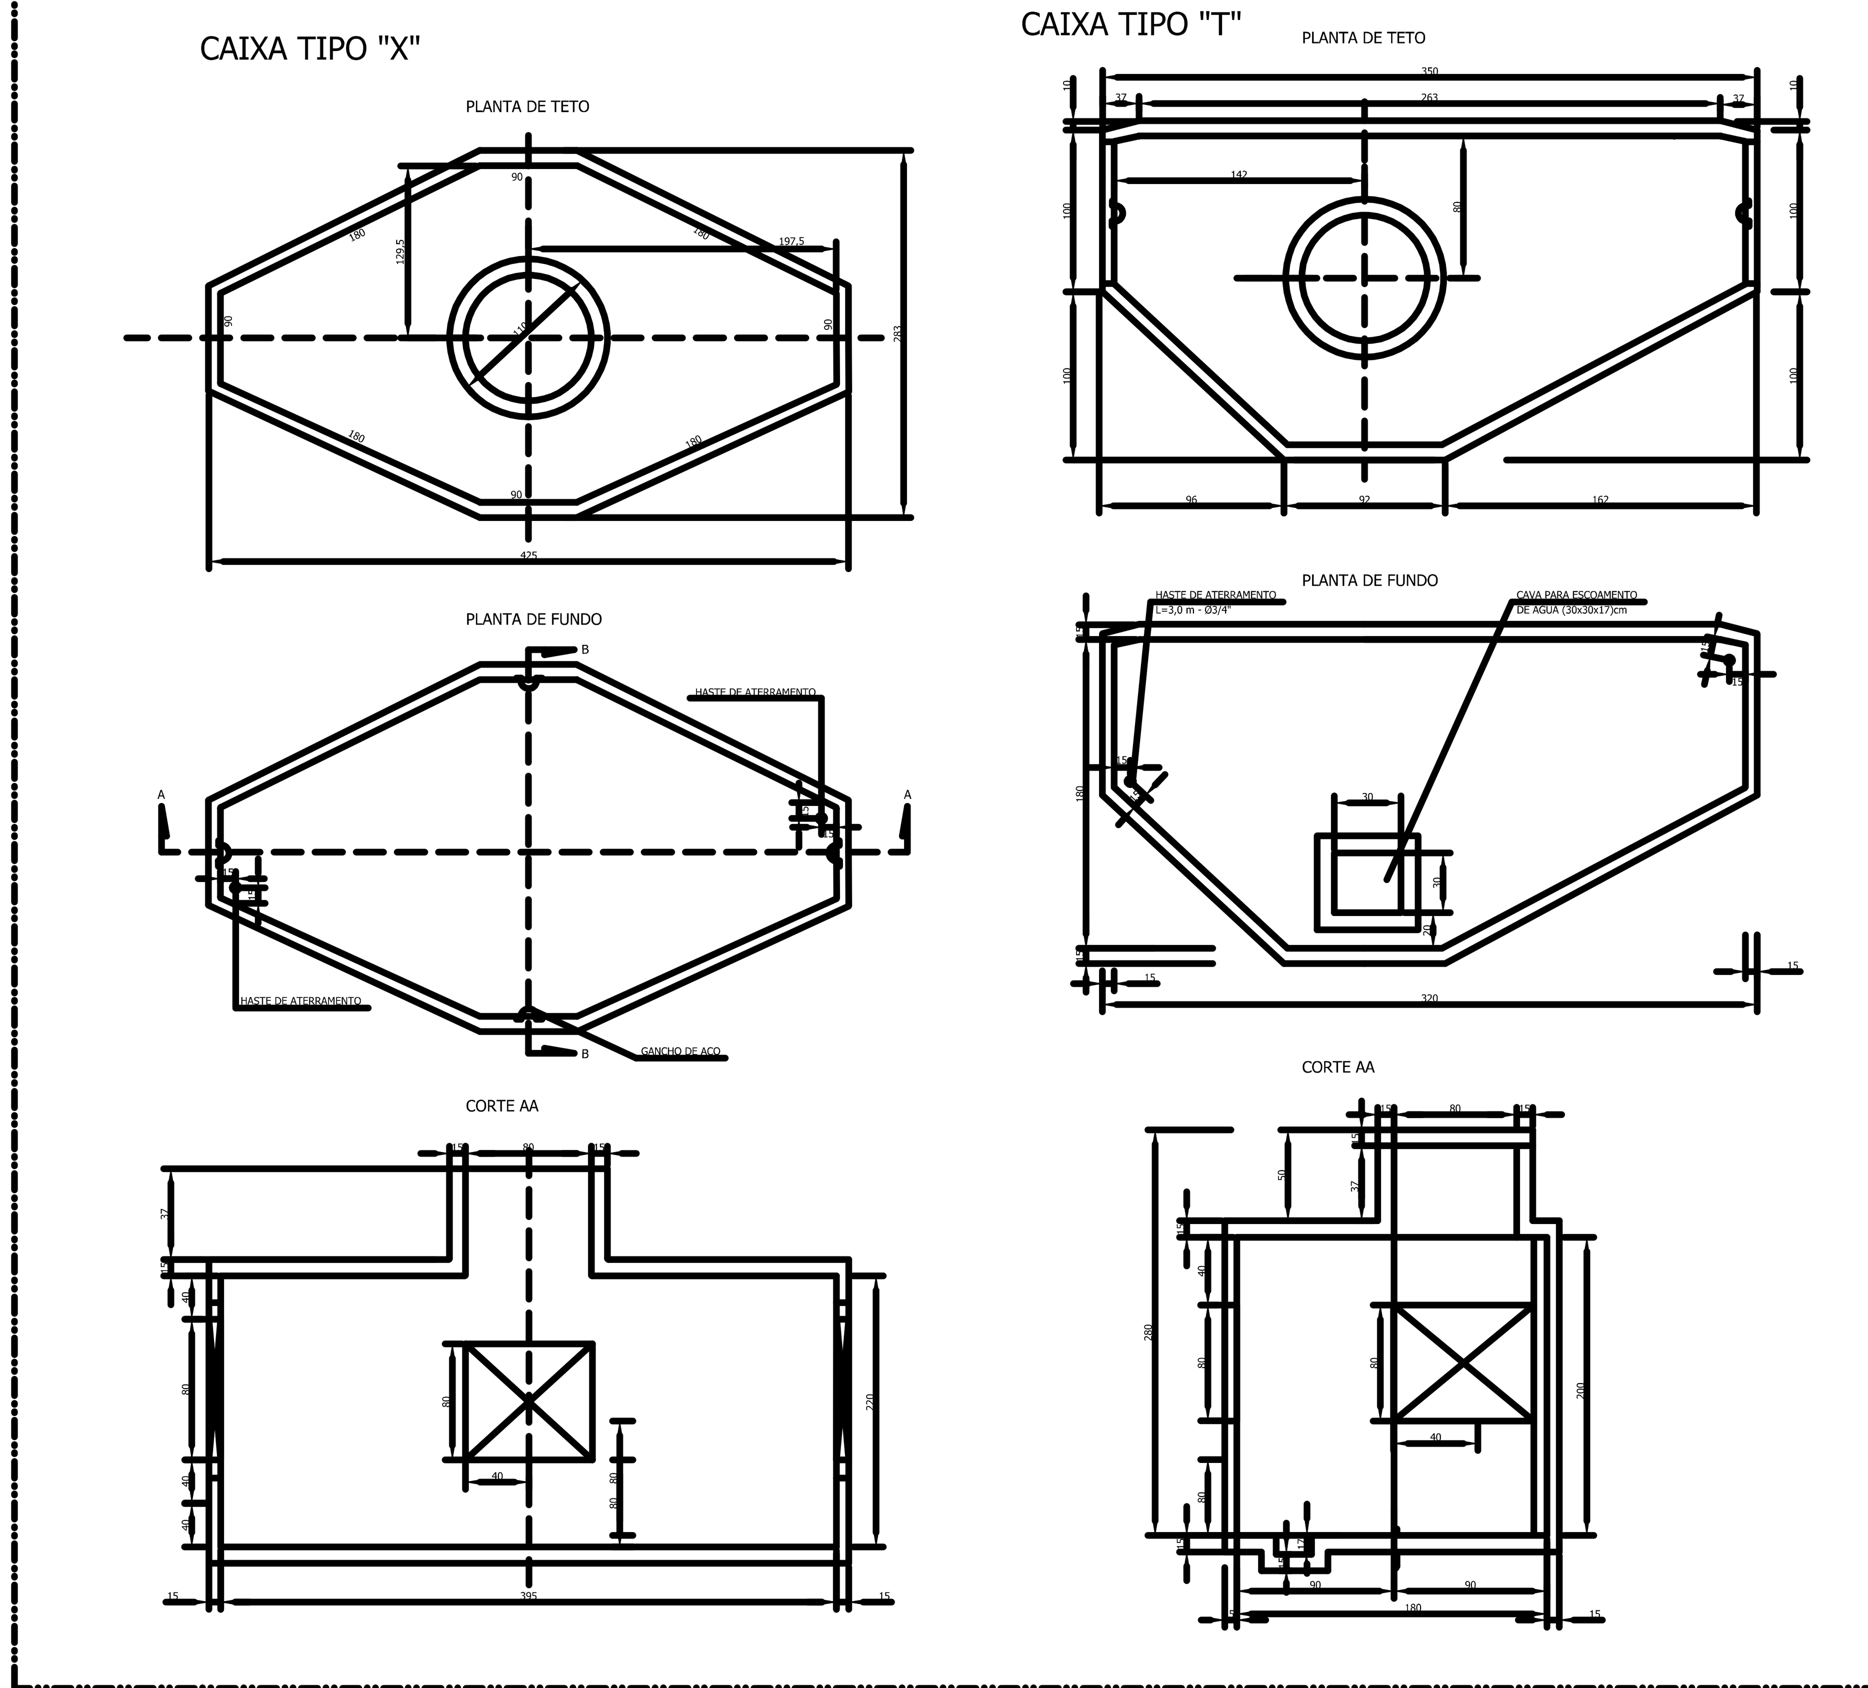

NOTAS:

- DEMANDAS PREVISTAS PELA CONSTRUTORA CARVALHO HOSKEN.
- TUBULAÇÕES DA LIGHT E CAIXAS PASSARÃO PELAS RUAS, SOBRE A TUB. DE A.PLUVIAIS
- CAIXAS DE PASSAGEM, VIDE DETALHE 1.
- CAIXAS DE INSPEÇÃO (CI), VIDE DETALHES 2 E 2A.
- ATERRAMENTO DAS CAIXAS CI, VIDE DETALHE 2A.
- ANCORAGEM DAS TUBULAÇÕES, VIDE DETALHE 3.
- TAMPÕES PARA AS CAIXAS SUBTERRÂNEAS, VIDE DETALHE 4.
- A DISTÂNCIA MÁXIMA ENTRE AS CAIXAS DEVERÁ SER DE 120 METROS.
- NAS CAIXAS DENTRO DOS LIMITES DE PROPRIEDADE, AS TUBULAÇÕES DEVERÃO SER SER TAMPONADAS E AS CAIXAS DRENADAS.

PERFIL PROJETOS e Consultoria Ltda.
Tels: 3283-9672/3283-9675
e-mail: perfil@perfil.projetos.com

Nº.REV.	MODIFICAÇÃO	DATA
00	EMISSÃO DO PROJETO	12/05/11



CARVALHO HOSKEN S.A.
ENGENHARIA E CONSTRUÇÕES

PROJETISTA:	PERFIL PROJETOS e Consultoria ltda.
CONSTRUTOR:	CARVALHO HOSKEN S.A.
ENDEREÇO:	AV.SALVADOR ALLENDE, ESQ. COM AV. OLOF PALME
	LIGAÇÃO DA VILA OLÍMPICA COM PREVISÃO DA EXPANSÃO DA ÁREA PLANTA DE DETALHES — Light Serviços de Eletricidade SA

ESTUDO:	DESENHO:	APROVADO:
PAULA SANT'ANNA	NATALIA	
ESCALA: SEM ESCALA	DATA: 12/05/2011	DES.Nº: 01/01